


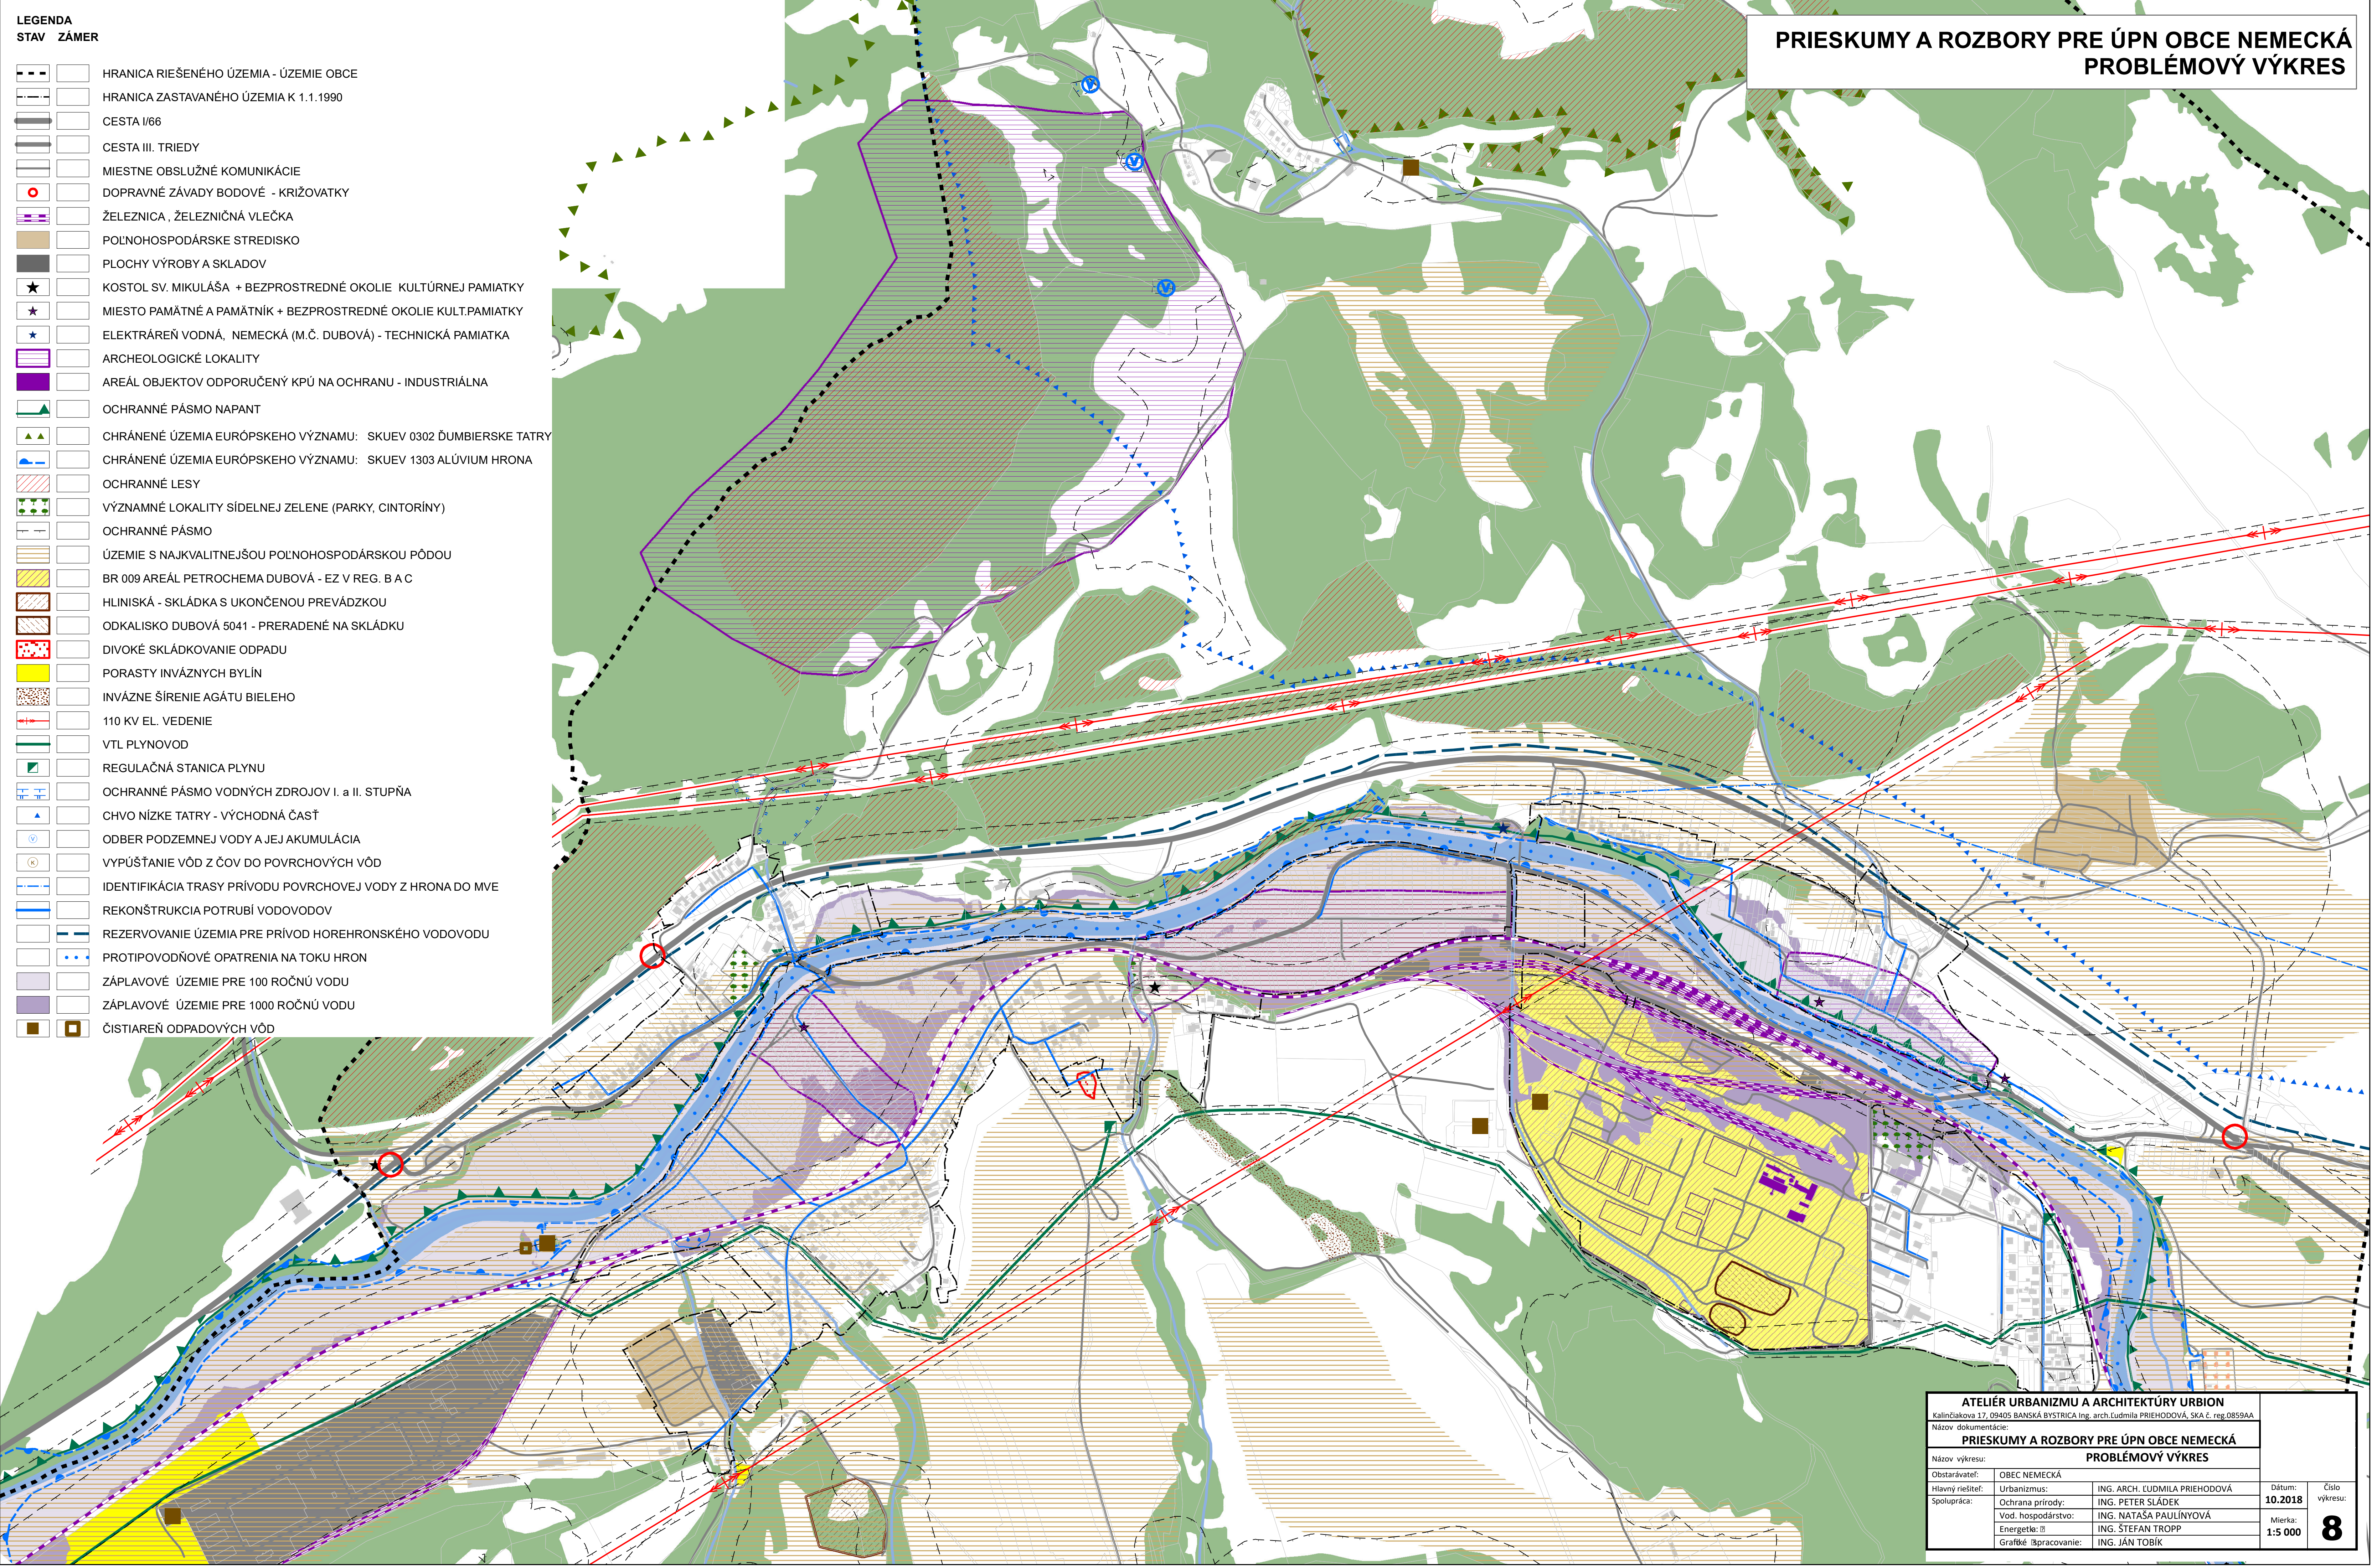

PRIESKUMY A ROZBORY PRE ÚPN OBCE NEMECKÁ
PROBLÉMOVÝ VÝKRES

- LEGENDA**
STAV ZÁMER
- HRANICA RIEŠENÉHO ÚZEMIA - ÚZEMIE OBCE
 - HRANICA ZASTAVANÉHO ÚZEMIA K 1.1.1990
 - CESTA I/66
 - CESTA III. TRIEDY
 - MIESTNE OBSLUŽNÉ KOMUNIKÁCIE
 - DOPRAVNÉ ZÁVADY BODOVÉ - KRIŽOVATKY
 - ŽELEZNICA, ŽELEZIČNÁ VLEČKA
 - POLNOHOSPODÁRSKE STREDISKO
 - PLOCHY VÝROBY A SKLADOV
 - KOSTOL SV. MIKULÁŠA + BEZPROSTREDNÉ OKOLIE KULTÚRNEJ PAMIATKY
 - MIESTO PAMÄTNÉ A PAMÄTNÍK + BEZPROSTREDNÉ OKOLIE KULT.PAMIATKY
 - ELEKTRÁREŇ VODNÁ, NEMECKÁ (M.Č. DUBOVÁ) - TECHNICKÁ PAMIATKA
 - ARCHEOLOGICKÉ LOKALITY
 - AREÁL OBJEKTOV ODPORUČENÝ KPÚ NA OCHRANU - INDUSTRIÁLNA
 - OCHRANNÉ PÁSMO NAPANT
 - CHRÁNENÉ ÚZEMIA EURÓPSKEHO VÝZNAMU: SKUEV 0302 ĎUMBIERSKE TATRY
 - CHRÁNENÉ ÚZEMIA EURÓPSKEHO VÝZNAMU: SKUEV 1303 ALÚVIUM HRONA
 - OCHRANNÉ LESY
 - VÝZNAMNÉ LOKALITY ŠÍDELNEJ ZELENÉ (PARKY, CINTORÍNY)
 - OCHRANNÉ PÁSMO
 - ÚZEMIE S NAJKVALITNEJŠOU POLNOHOSPODÁRSKOU PÔDOU
 - BR 009 AREÁL PETROCHEMA DUBOVÁ - EZ V REG. B A C
 - HLINISKÁ - SKLÁDKA S UKONČENOU PREVÁDZKOU
 - ODKALISKO DUBOVÁ 5041 - PRERADENÉ NA SKLÁDKU
 - DIVOKÉ SKLÁDKOVANIE ODPADU
 - PORASTY INVÁZNYCH BYLÍN
 - INVÁZNE ŠÍRENIE AGÁTU BIELEHO
 - 110 KV EL. VEDENIE
 - VTL PLYNOVOD
 - REGULAČNÁ STANICA PLYNU
 - OCHRANNÉ PÁSMO VODNÝCH ZDROJOV I. a II. STUPŇA
 - CHVO NÍZKE TATRY - VÝCHODNÁ ČASŤ
 - ODBER PODZEMNEJ VODY A JEJ AKUMULÁCIA
 - VYPÚŠŤANIE VÔD Z ČOV DO POVRCHOVÝCH VÔD
 - IDENTIFIKÁCIA TRASY PRÍVODU POVRCHOVEJ VODY Z HRONA DO MVE
 - REKONŠTRUKCIA POTRUBÍ VODOVODOV
 - REZERVOVANIE ÚZEMIA PRE PRÍVOD HOREHRONSKÉHO VODOVODU
 - PROTIPOVODŇOVÉ OPATRENIA NA TOKU HRON
 - ZÁPLAVOVÉ ÚZEMIE PRE 100 ROČNÚ VODU
 - ZÁPLAVOVÉ ÚZEMIE PRE 1000 ROČNÚ VODU
 - ČISTIAREŇ ODPADOVÝCH VÔD

ATELIÉR URBANIZMU A ARCHITEKTÚRY URBION			
Kalinčiaková 17, 09405 BANSKÁ BYSTRICA Ing. arch. ĽUDMILA PRIEHODOVÁ, SKA č. reg.0859AA			
Názov dokumentácie:			
PRIESKUMY A ROZBORY PRE ÚPN OBCE NEMECKÁ			
PROBLÉMOVÝ VÝKRES			
Názov výkresu:			
Obstarávateľ:	OBEC NEMECKÁ		
Hlavný riešiteľ:	Urbanizmus:	ING. ARCH. ĽUDMILA PRIEHODOVÁ	Dátum:
Spolupráca:	Ochrana prírody:	ING. PETER SLÁDEK	10.2018
	Vod. hospodárstvo:	ING. NATAŠA PAULÍNOVÁ	Mierka:
	Energetika:	ING. ŠTEFAN TROPP	1:5 000
	Grafické spracovanie:	ING. JÁN TOBÍK	8