ÚZEMNÝ PLÁN OBCE NEMECKÁ
Výkres verejného technického vybavenia
vodné hospodárstvo

LEGENDA

STAV	NÁVRH	
		HRANICA RIEŠENÉHO ÚZEMIA
		HRANICA ZASTAVANÉHO ÚZEMIA K 1.1.1990
		NAVRHOVANÉ ROZVOJOVÉ PLOCHY
		PRÍVODNÉ POTRUBIE SKUPINOVÉHO VODOVODU
		ROZVODNÁ SIEŤ VODOVODU
		PRÍVODOVÉ POTRUBIE
		VODOJEM NEMCOVA STUDŇA
		NEFUNKČNÝ VODOJEM NEMECKÁ
		VODNÝ ZDROJ
		ČERPACIA STANICA ÚŽITKOVEJ VODY
		PRÍVOD ÚŽITKOVEJ VODY DO MVE
		SPLAŠKOVÁ KANALIZÁCIA
		ČISTIAREŇ ODPADOVÝCH VÔD
		ČERPACIA STANICA SPLAŠKOVÝCH VÔD
		VÝTLAČNÉ POTRUBIE SPLAŠKOVÝCH VÔD
		VYÚSTENIE VYČISTENÝCH SPLAŠKOVÝCH VÔD
		VODNÝ TOK
		ÚPRAVA DROBNÉHO TOKU
		POLDER
		ÚPRAVA HRONA
		OCHRANNÉ PÁSMO I. STUPŇA VODNÉHO ZDROJA
		OCHRANNÉ PÁSMO II. STUPŇA VODNÉHO ZDROJA
		CHRÁNENÁ VODOHOSPODÁRSKA OBLASŤ N.TATRY
		SKUEV1303 ALÚVIUM HRONA
		ZÁPLAVOVÉ ÚZEMIE PRE 100 ROČNÚ VODU
		ZÁPLAVOVÉ ÚZEMIE PRE 1000 ROČNÚ VODU
		ZÁPLAVOVÁ ČIARA Q5
		ZÁPLAVOVÁ ČIARA Q10
		ZÁPLAVOVÁ ČIARA Q50
		ZÁPLAVOVÁ ČIARA Q100
		ZÁPLAVOVÁ ČIARA Q1000

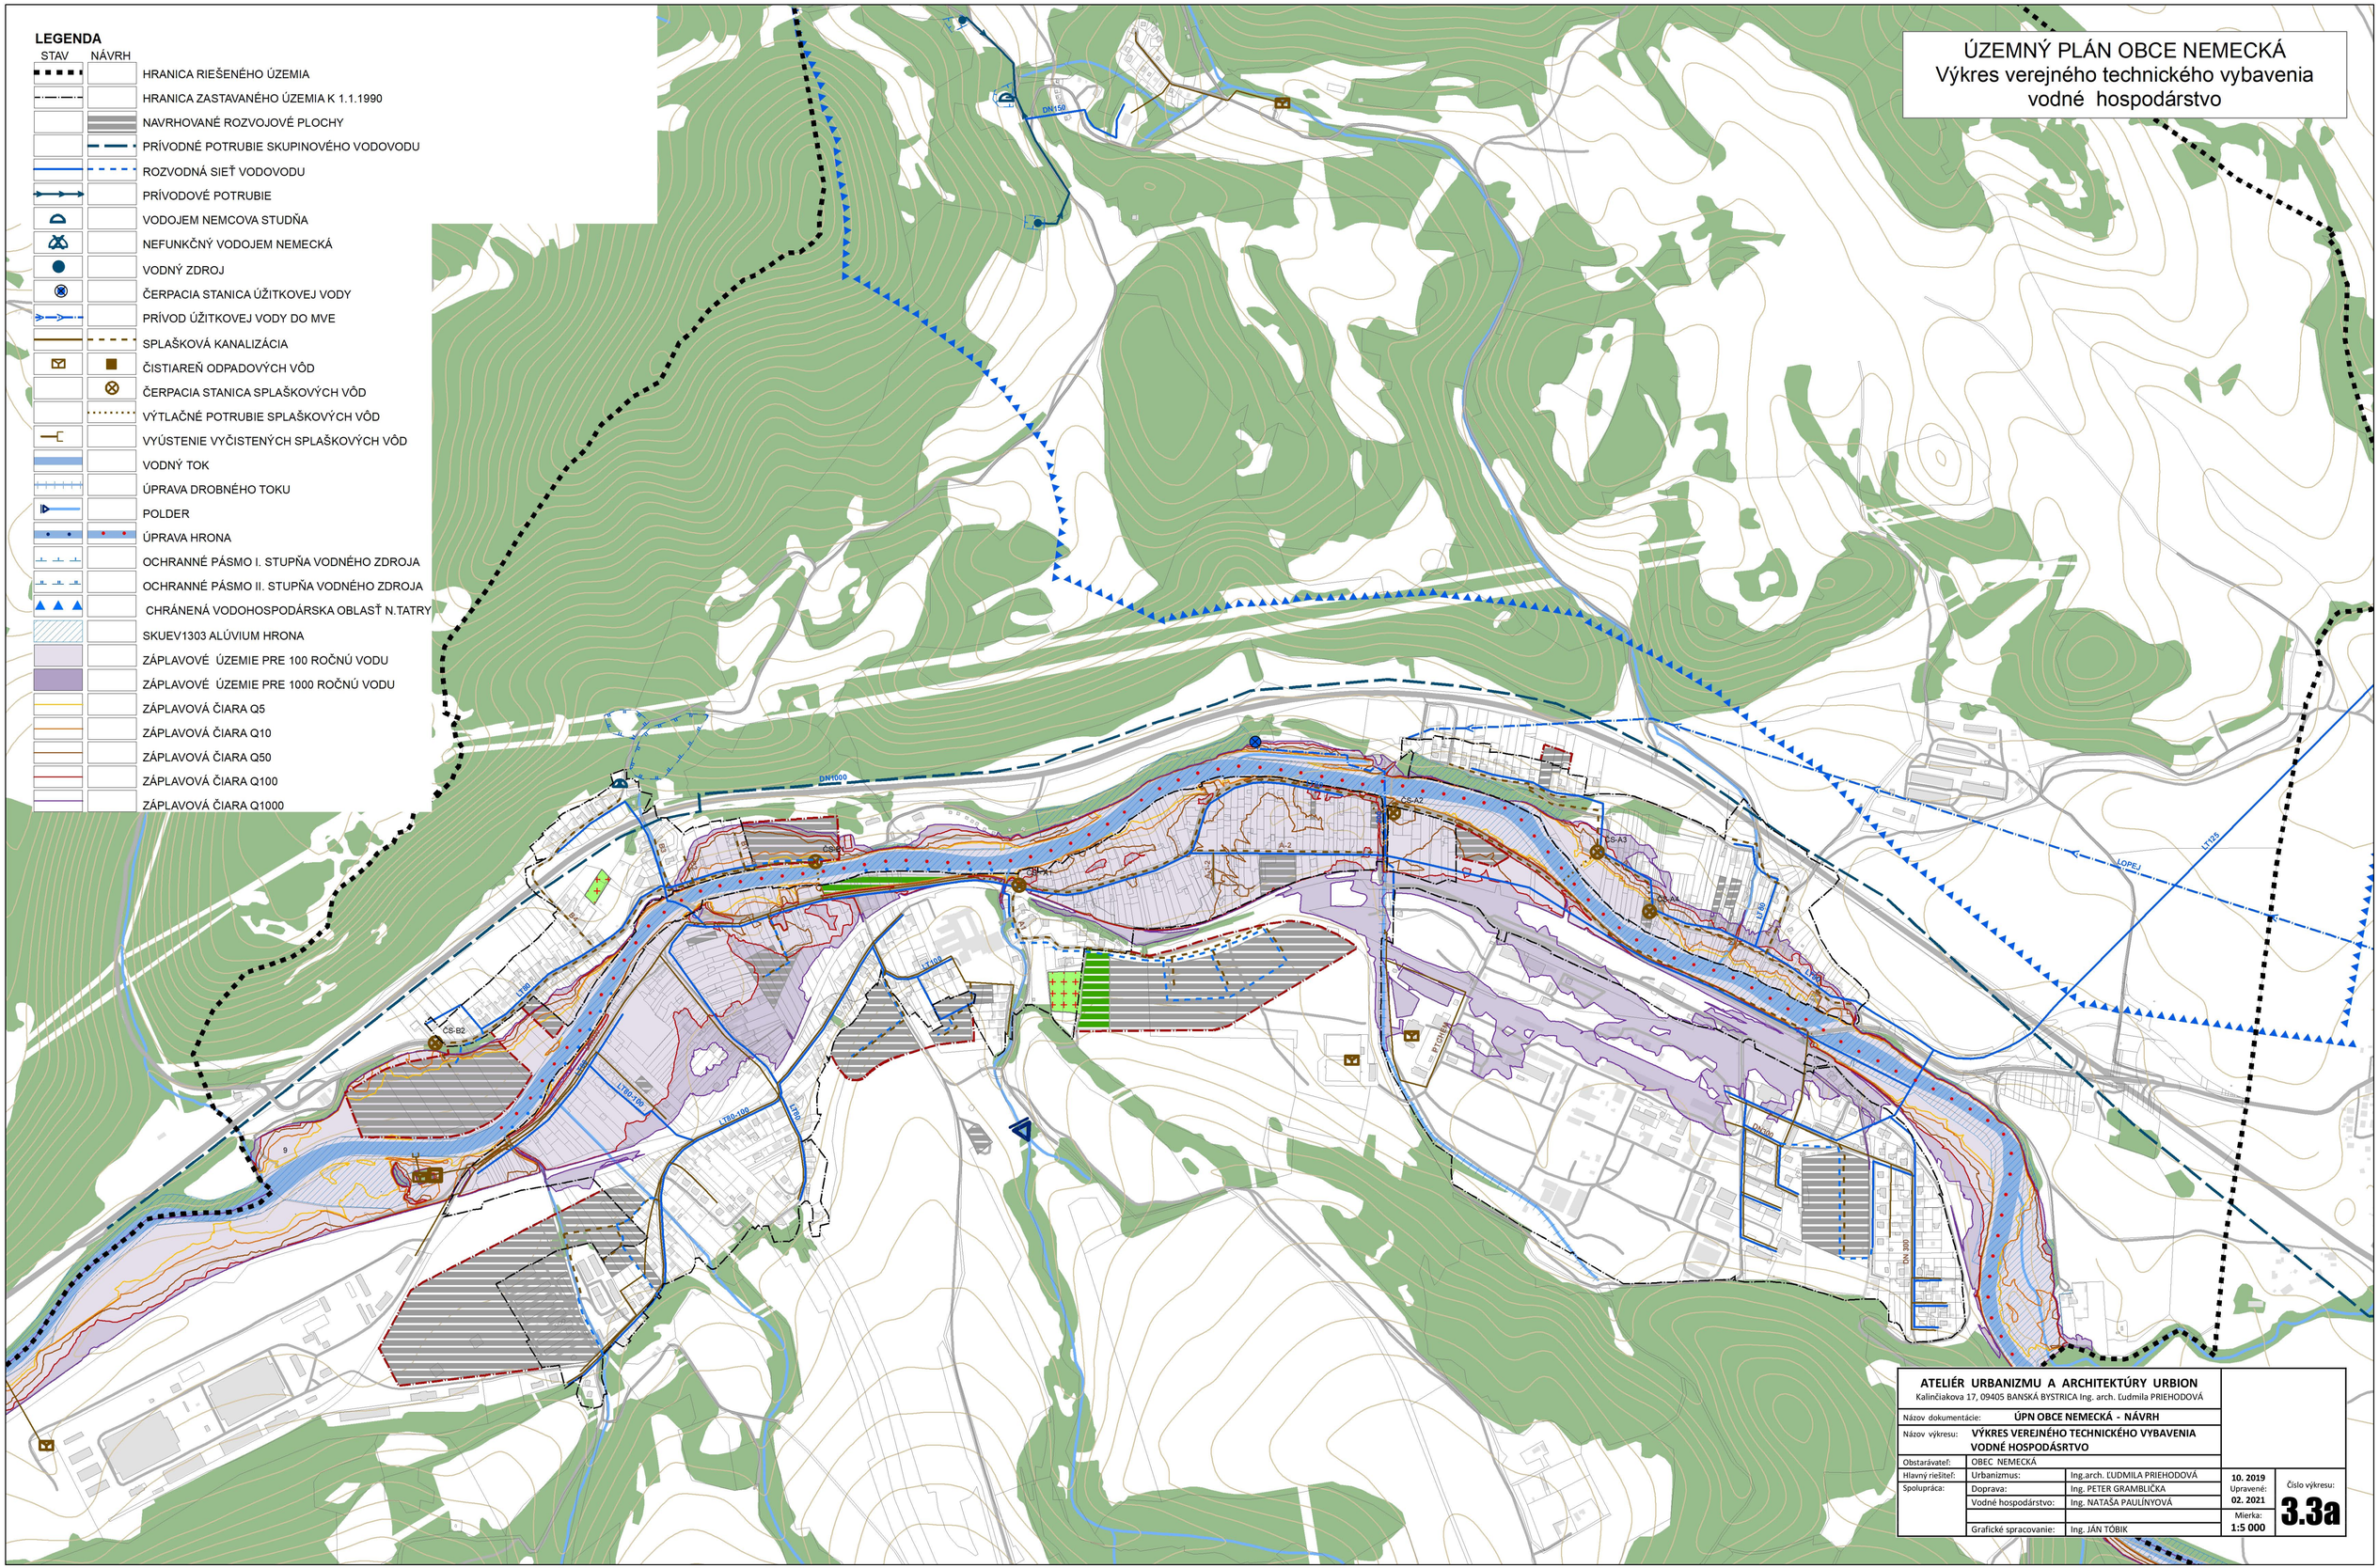

ATELIÉR URBANIZMU A ARCHITEKTÚRY URBION
Kalinčiakova 17, 09405 BANSKÁ BYSTRICA Ing. arch. Ľudmila PRIEHODOVÁ

Názov dokumentácie:	**ÚPN OBCE NEMECKÁ - NÁVRH**			
Názov výkresu:	**VÝKRES VEREJNÉHO TECHNICKÉHO VYBAVENIA VODNÉ HOSPODÁSRTVO**			
Obstarávateľ:	OBEC NEMECKÁ			
Hlavný riešiteľ:	Urbanizmus:	Ing.arch. ĽUDMILA PRIEHODOVÁ	**10. 2019** Upravené: **02. 2021**	Číslo výkresu: **3.3a**
Spolupráca:	Doprava:	Ing. PETER GRAMBLIČKA		
	Vodné hospodárstvo:	Ing. NATAŠA PAULÍNYOVÁ	Mierka: **1:5 000**	
	Grafické spracovanie:	Ing. JÁN TÓBIK		