


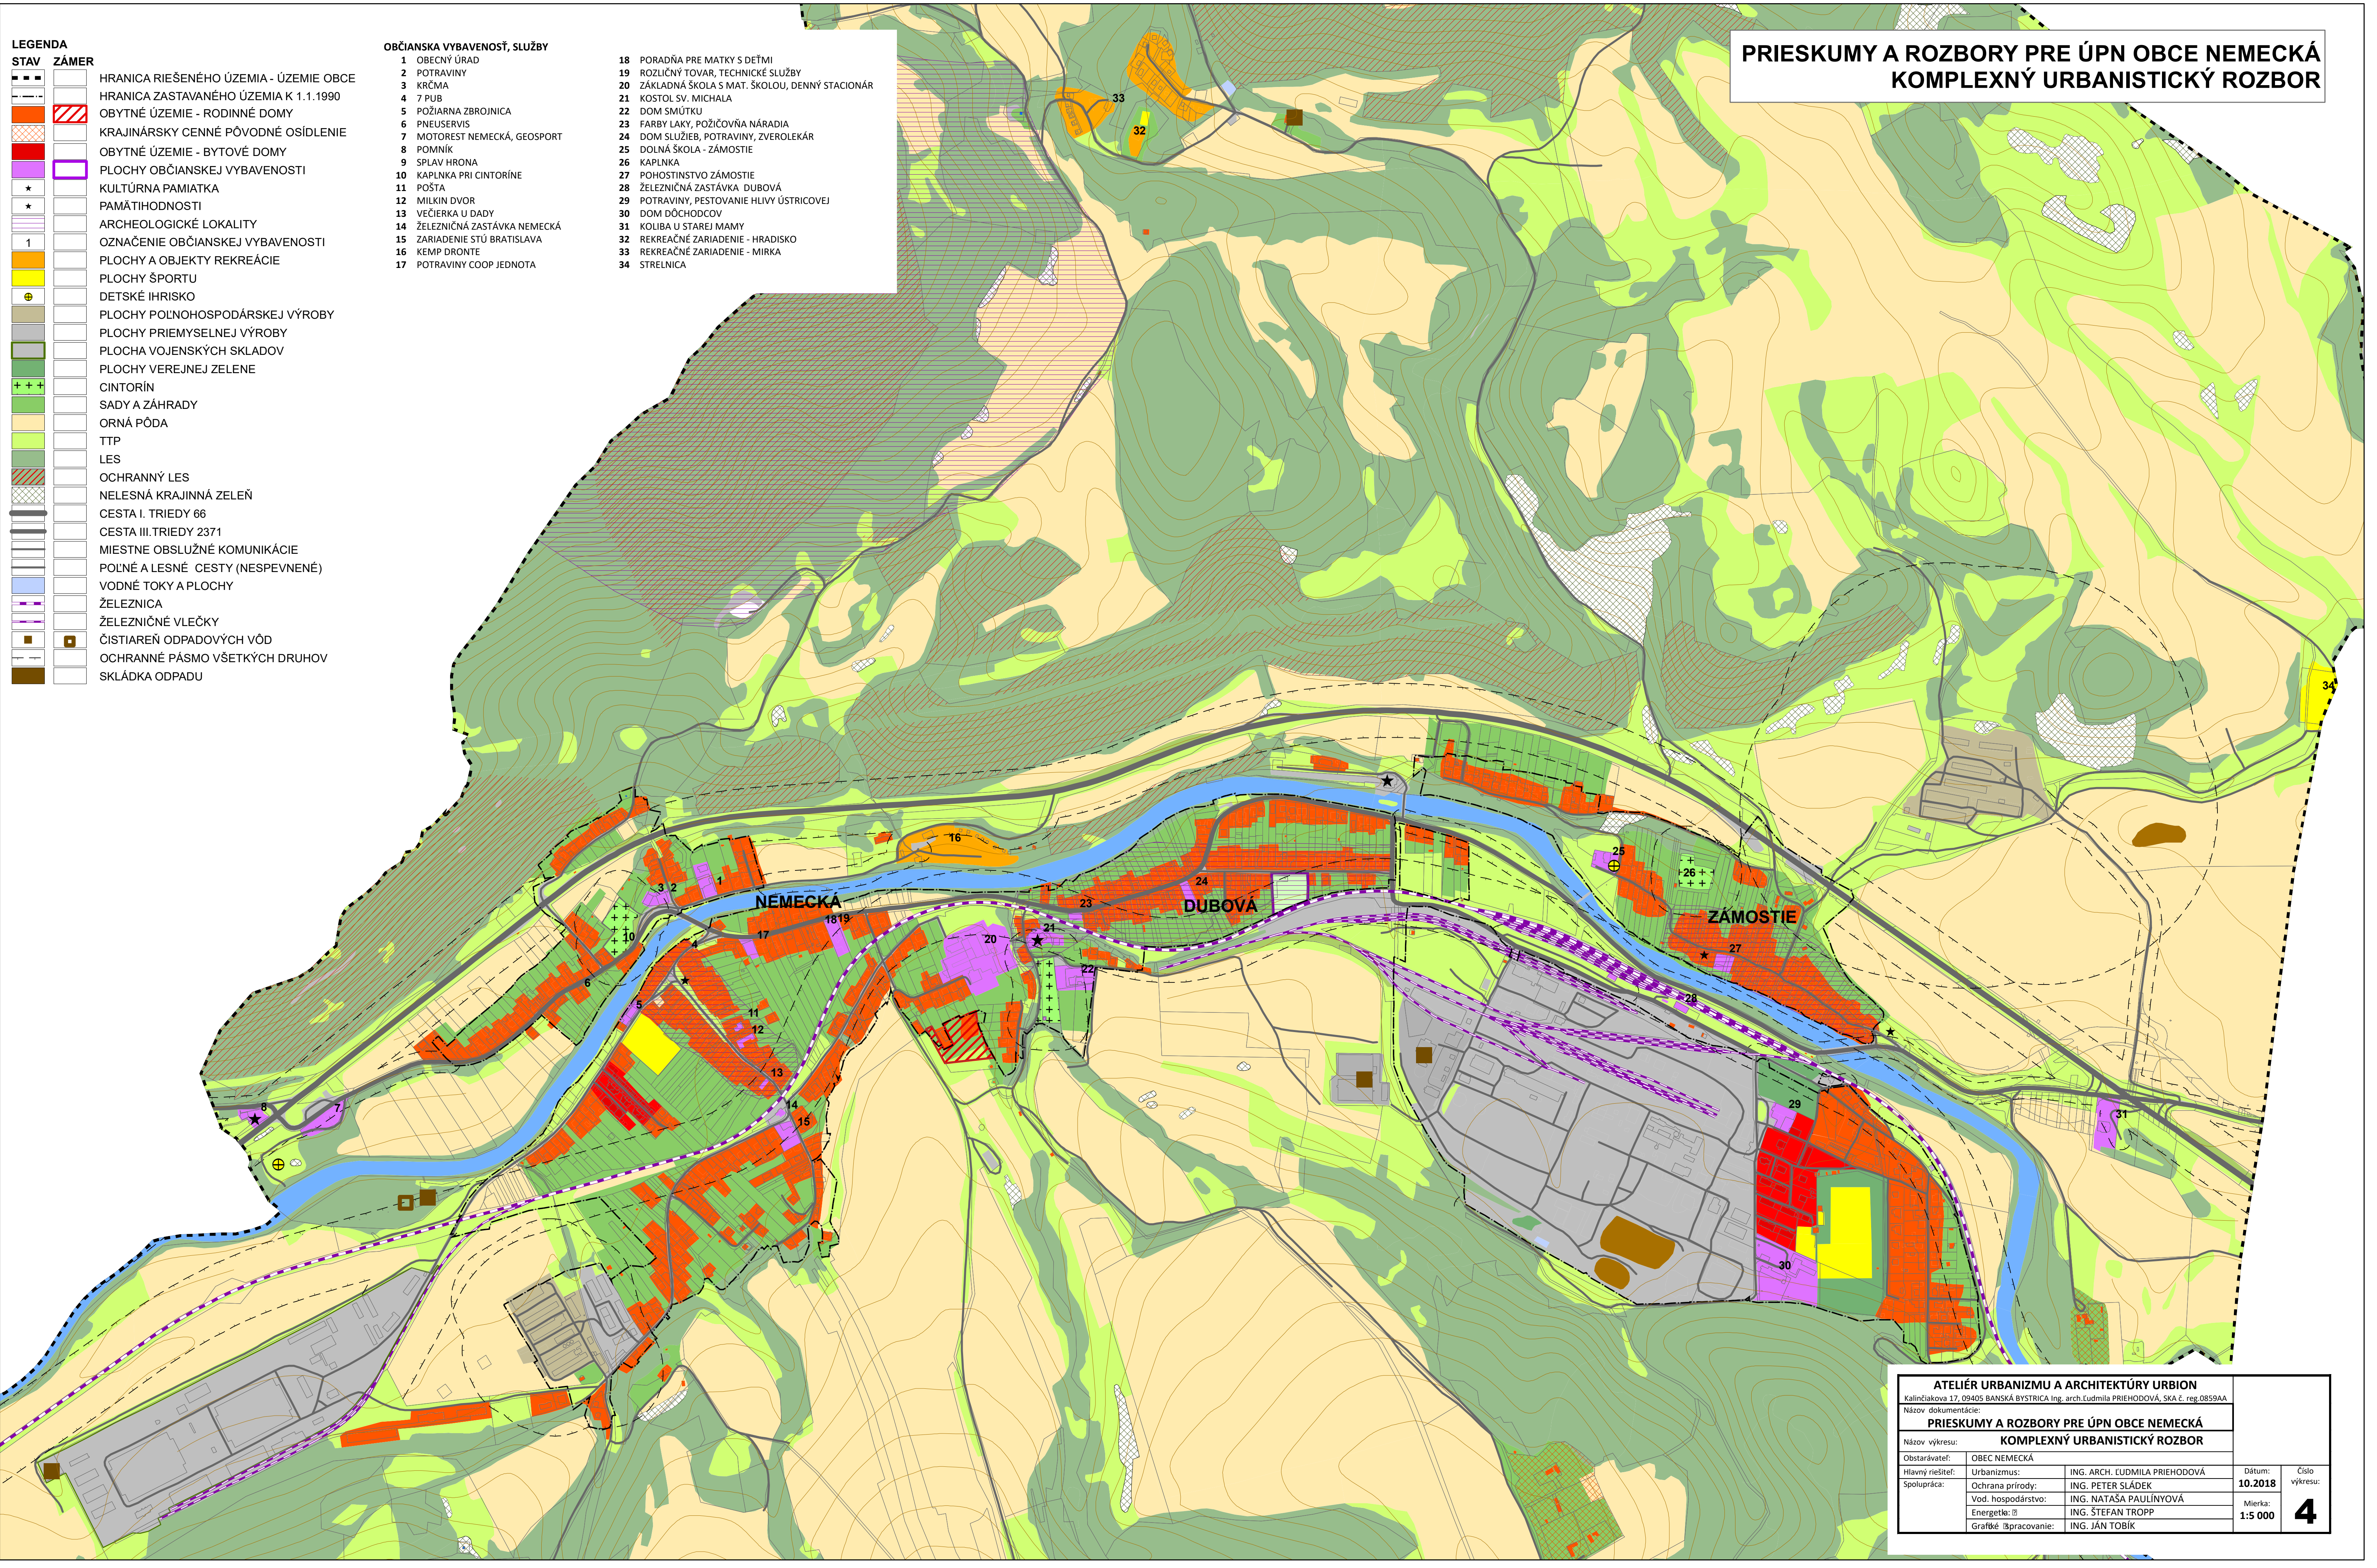

PRIESKUMY A ROZBORY PRE ÚPN OBCE NEMECKÁ
KOMPLEXNÝ URBANISTICKÝ ROZBOR

- LEGENDA**
- | STAV | ZÁMER |
|--|-------|
| HRANICA RIEŠENÉHO ÚZEMIA - ÚZEMIE OBCE | |
| HRANICA ZASTAVANÉHO ÚZEMIA K 1.1.1990 | |
| OBYTNÉ ÚZEMIE - RODINNÉ DOMY | |
| KRAJINÁRSKY CENNÉ PÓVODNÉ OSÍDLNIE | |
| OBYTNÉ ÚZEMIE - BYTOVÉ DOMY | |
| PLOCHY OBČIANSKEJ VYBAVENOSTI | |
| KULTÚRNA PAMIAATKA | |
| PAMÄTIHDNOSTI | |
| ARCHEOLOGICKÉ LOKALITY | |
| OZNAČENIE OBČIANSKEJ VYBAVENOSTI | |
| PLOCHY A OBJEKTY REKREÁCIE | |
| PLOCHY ŠPORTU | |
| DETSKÉ IHRISKO | |
| PLOCHY POĽNOHOSPODÁRSKEJ VÝROBY | |
| PLOCHY PRIEMYSELNEJ VÝROBY | |
| PLOCHA VOJENSKÝCH SKLADOV | |
| PLOCHY VEREJNEJ ZELENÉ | |
| CINTORÍN | |
| SADY A ZÁHRADY | |
| ORNÁ PÔDA | |
| TTP | |
| LES | |
| OCHRANNÝ LES | |
| NELESNÁ KRAJINNÁ ZELEN | |
| CESTA I. TRIEDY 66 | |
| CESTA III. TRIEDY 2371 | |
| MIESTNE OBSLUŽNÉ KOMUNIKÁCIE | |
| POLNÉ A LESNÉ CESTY (NESPEVNENÉ) | |
| VODNÉ TOKY A PLOCHY | |
| ŽELEZNICA | |
| ŽELEZNIČNÉ VLEČKY | |
| ČISTIAREŇ ODPADOVÝCH VÔD | |
| OCHRANNÉ PÁSMO VŠETKÝCH DRUHOV | |
| SKLÁDKA ODPADU | |

- OBČIANSKA VYBAVENOSŤ, SLUŽBY**
- 1 OBEČNÝ ÚRAD
 - 2 POTRAVINY
 - 3 KRCMA
 - 4 7 PUB
 - 5 POŽIARNA ZBRONJICA
 - 6 PNEUSERVIS
 - 7 MOTOREST NEMECKÁ, GEOSPORT
 - 8 POMNIK
 - 9 SPLAV HRONA
 - 10 KAPLNKA PRI CINTORIŇE
 - 11 POŠTA
 - 12 MILKIN DVOR
 - 13 VEČIERKA U DADY
 - 14 ŽELEZNIČNÁ ZASTÁVKA NEMECKÁ
 - 15 ZARIADENIE STÚ BRATISLAVA
 - 16 KEMP DRONTE
 - 17 POTRAVINY COOP JEDNOTA

- 18 PORADIŇA PRE MATKY S DEŤMI
- 19 ROZLIČNÝ TOVAR, TECHNICKÉ SLUŽBY
- 20 ZÁKLADNÁ ŠKOLA S MAT. SKOLOU, DENNÝ STACIONÁR
- 21 KOSTOL SV. MICHALA
- 22 DOM SMŮTKU
- 23 FARBY LAKY, POŽIČOVŇA NÁRADIA
- 24 DOM SLUŽIEB, POTRAVINY, ZVEROLEKÁR
- 25 DOLNÁ ŠKOLA - ZÁMOSTIE
- 26 KAPLNKA
- 27 POHOSTINSTVO ZÁMOSTIE
- 28 ŽELEZNIČNÁ ZASTÁVKA DUBOVÁ
- 29 POTRAVINY, PESTOVANIE HLIVY ÚSTRICOVEJ
- 30 DOM DŮCHODOV
- 31 KOLIBA U STAREJ MAMY
- 32 REKREAČNÉ ZARIADENIE - HRADISKO
- 33 REKREAČNÉ ZARIADENIE - MIRKA
- 34 STRELNICA

ATELIÉR URBANIZMU A ARCHITEKTÚRY URBION			
Kalinčiaková 17, 09405 BANSKÁ BYSTRICA Ing. arch. Ľudmila PRIEHOĐOVÁ, SKA č. reg. 0859AA			
Názov dokumentácie:			
PRIESKUMY A ROZBORY PRE ÚPN OBCE NEMECKÁ			
Názov výkresu:			
KOMPLEXNÝ URBANISTICKÝ ROZBOR			
Obstarávateľ:	OBEC NEMECKÁ	Dátum:	10.2018
Hlavný riešiteľ:	Urbanizmus: ING. ARCH. ĽUDMILA PRIEHOĐOVÁ	Číslo výkresu:	4
Spolupráca:	Ochrana prírody: ING. PETER SLÁDEK	Mierka:	1:5 000
	Vod. hospodárstvo: ING. NATAŠA PAULINYOVÁ		
	Energetika: ING. ŠTEFAN TROPP		
	Grafické spracovanie: ING. JÁN TOBIK		