


PRIESKUMY A ROZBORY PRE ÚPN OBCE NEMECKÁ ROZBOR ENERGETIKY

LEGENDA

STAV NÁVRH

- | | | |
|--|--|---|
| | | HRANICA KATASTRA |
| | | HRANICA ZASTAVANÉHO ÚZEMIA K 1.1.1990 |
| | | 110 KV VZDUŠNÉHO EL. VEDENIE DVOJLINKA |
| | | JEDNODUCHÉ 110 KV VZDUŠNÉ VEDENIE EL. ENERGIE |
| | | 22 KV VZDUŠNÉ VEDENIE EL. ENERGIE |
| | | KÁBLOVÉ VEDENIE |
| | | VONKAJŠIA TRANSFORMAČNÁ STANICA 22/0,4 KV |
| | | MVE |
| | | OCHRANNÉ PÁSMA EL. VEDENIA |
| | | VTL - VYSOKOTLAKÝ PLYNOVOD |
| | | STL - STREDOTLAKÝ PLYNOVOD |
| | | REGULAČNÁ STANICA |
| | | OCHRANNÉ PÁSMA PLYNOVODOV |
| | | TELEKOMUNIKÁCIE |

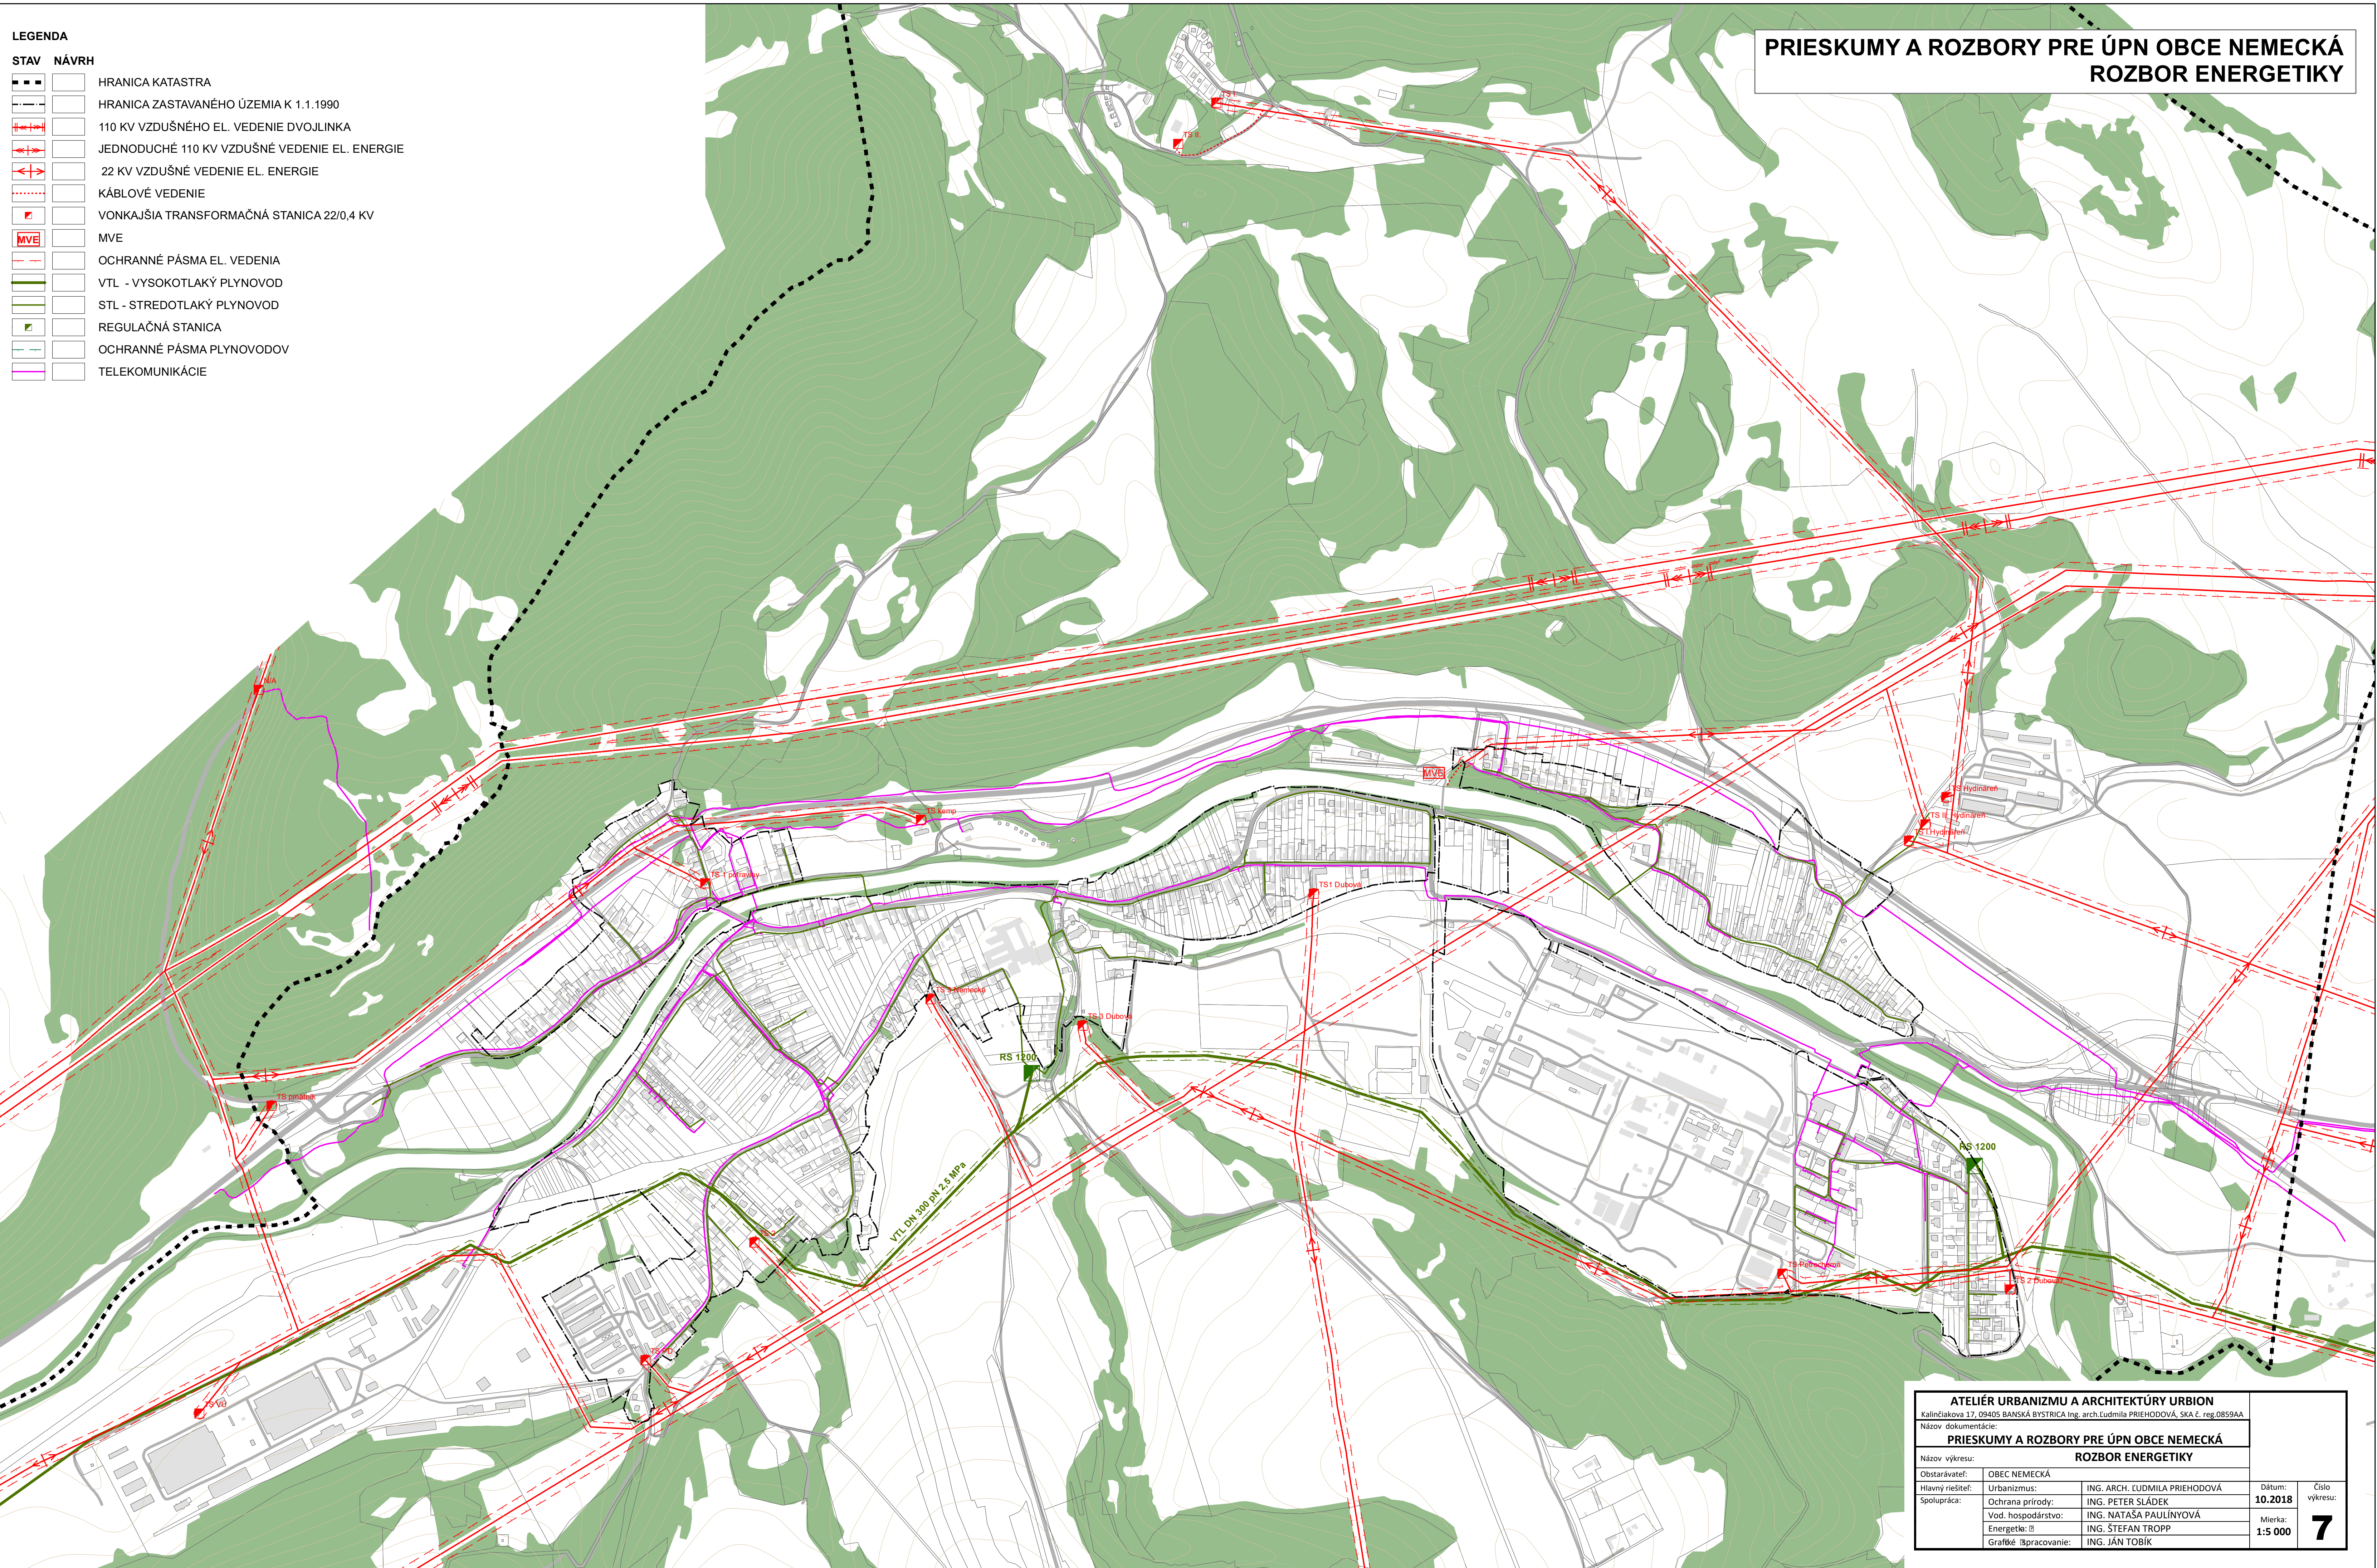

ATELIÉR URBANIZMU A ARCHITEKTÚRY URBION Kalinčiakova 17, 09405 BANSKÁ BYSTRICA Ing. arch. Ľudmila PRIEHODOVÁ, SKA č. reg. 0859AA			
Názov dokumentácie: PRIESKUMY A ROZBORY PRE ÚPN OBCE NEMECKÁ ROZBOR ENERGETIKY			
Názov výkresu:			
Obstarávateľ: Hlavný riešiteľ: Spolupráca:	OBEC NEMECKÁ Urbanizmus: Ochrana prírody: Vod. hospodárstvo: Energetik: ☐ Grafické opracovanie:		
	ING. ARCH. ĽUDMILA PRIEHODOVÁ ING. PETER SLÁDEK ING. NATAŠA PAULÍNIOVÁ ING. ŠTEFAN TROPP ING. JÁN TOBIK	Dátum: 10. 2018	Číslo výkresu: Mierka: 1:5 000
			7