


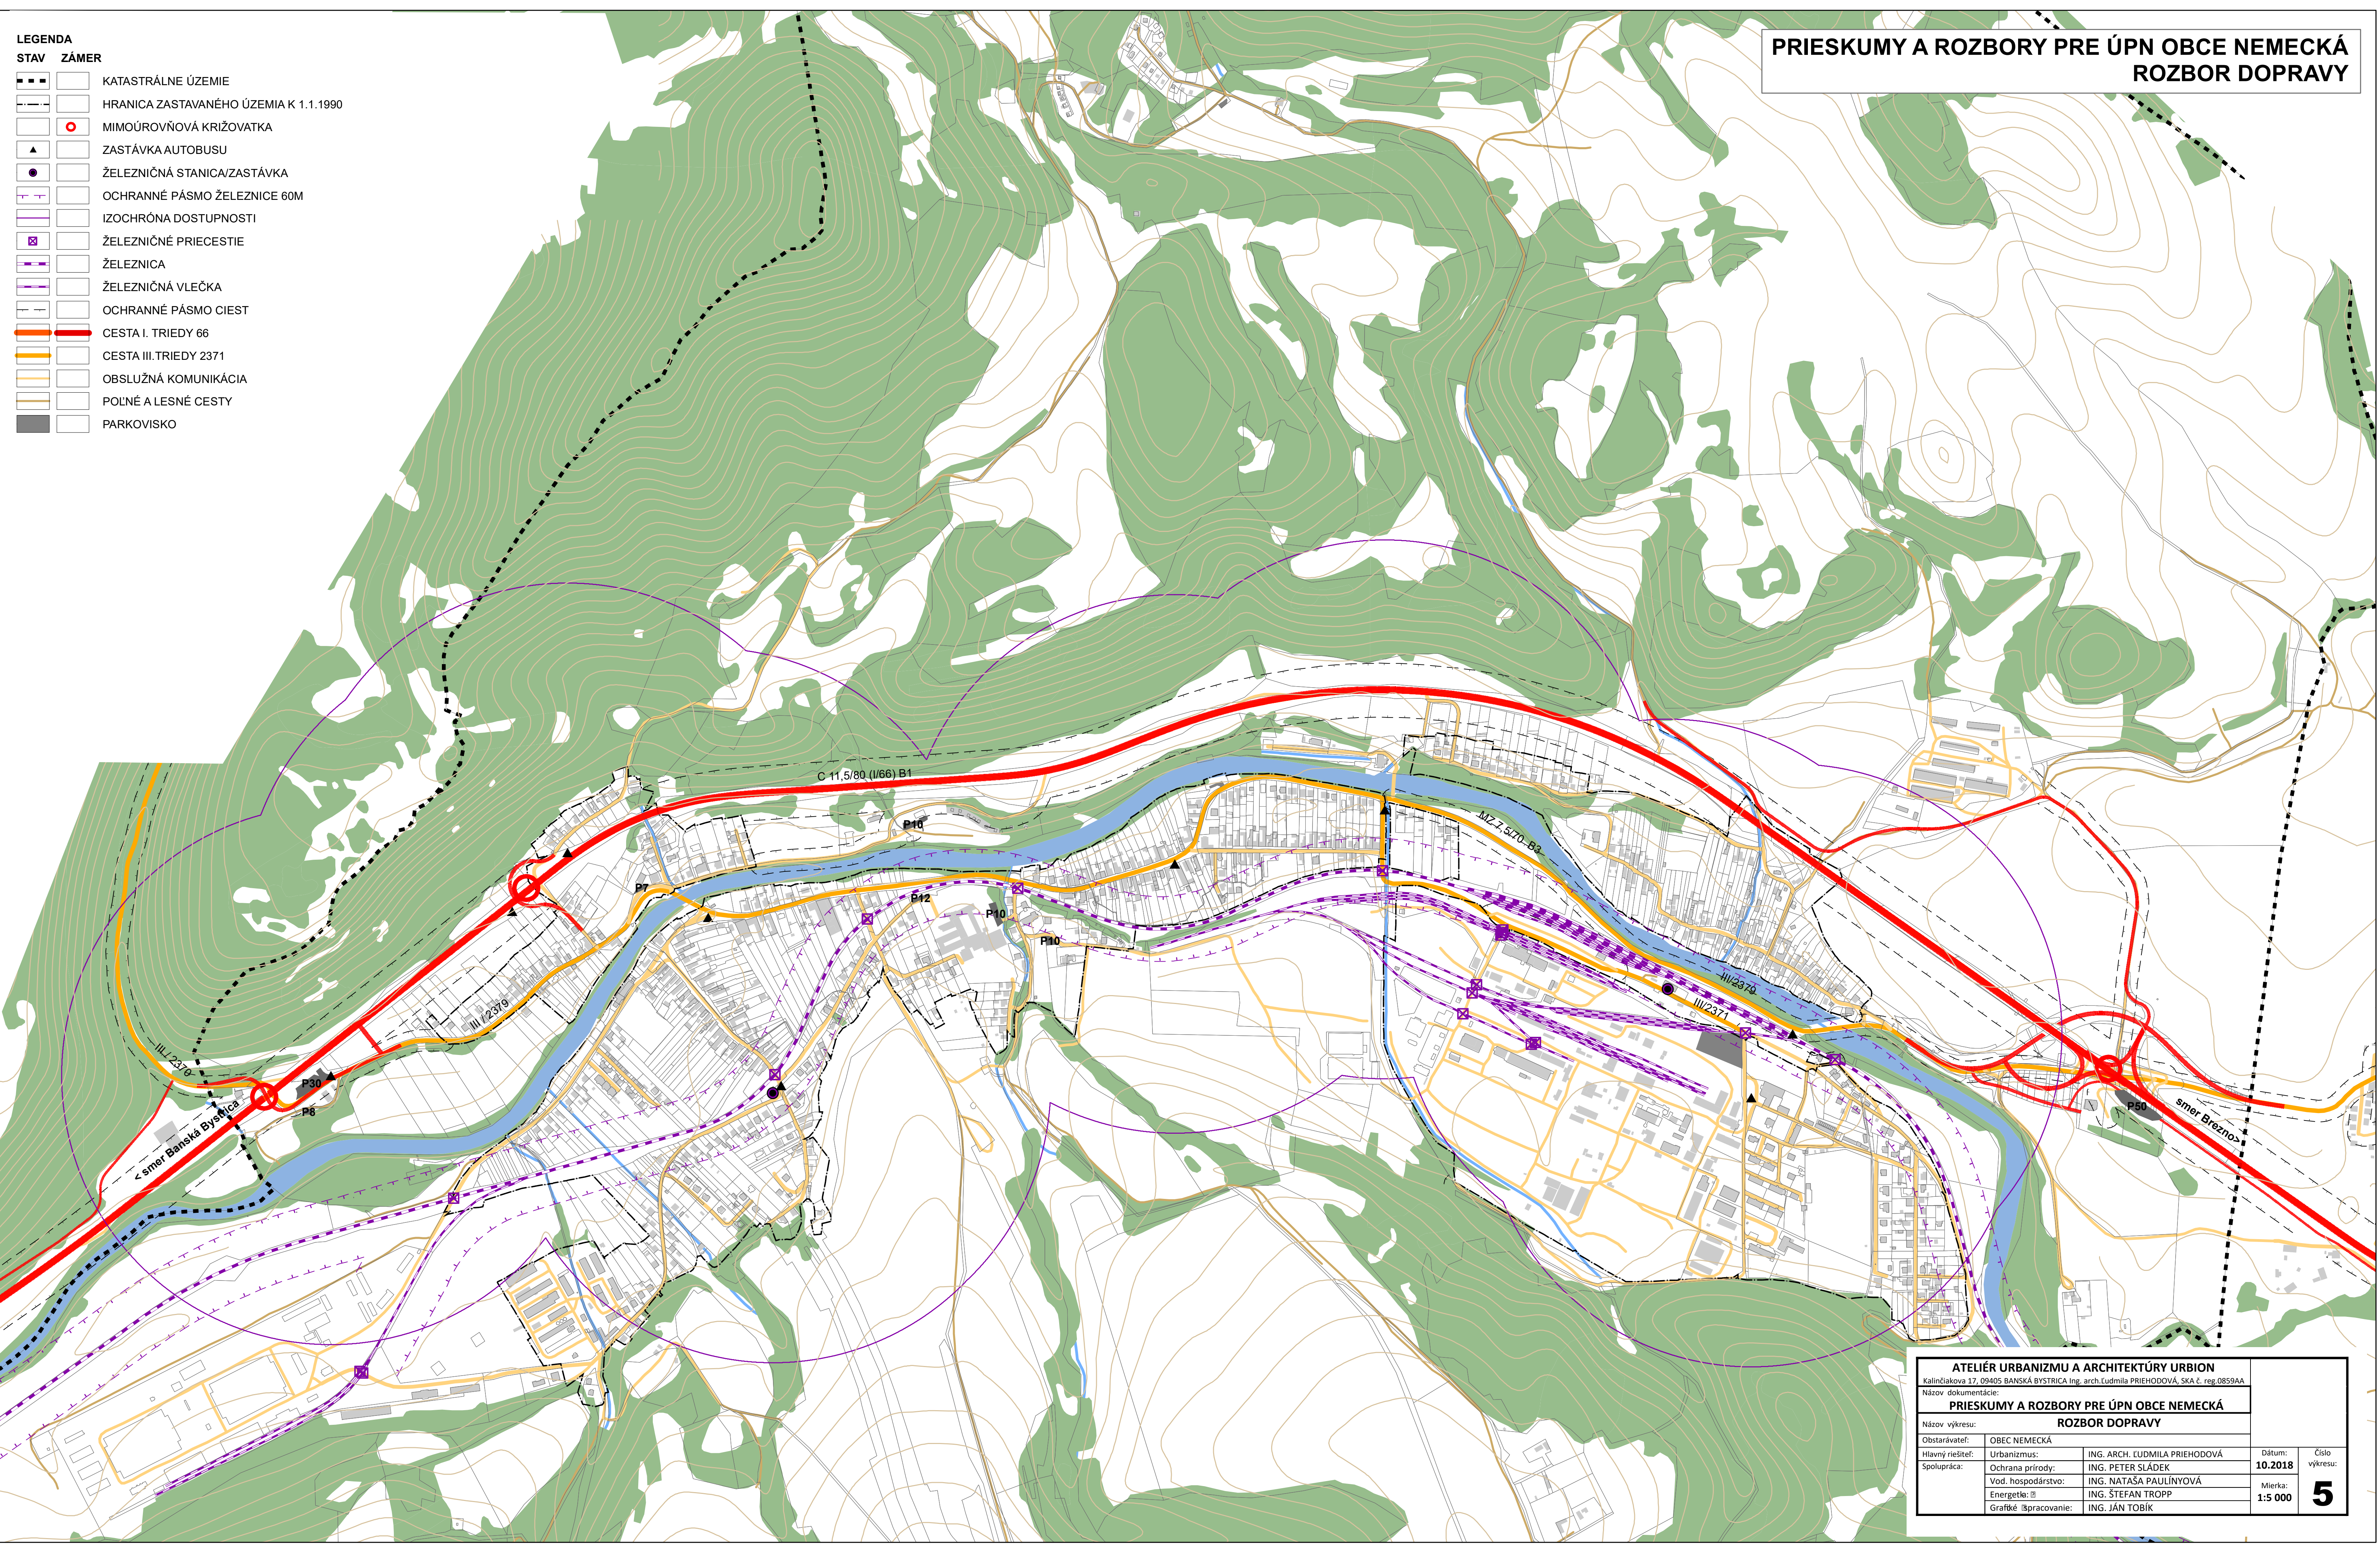

PRIESKUMY A ROZBORY PRE ÚPN OBCE NEMECKÁ
ROZBOR DOPRAVY

- LEGENDA
- | STAV | ZÁMER |
|----------|---------------------------------------|
| [Symbol] | KATASTRÁLNE ÚZEMIE |
| [Symbol] | HRANICA ZASTAVANÉHO ÚZEMIA K 1.1.1990 |
| [Symbol] | MIMOÚROVŇOVÁ KRIŽOVATKA |
| [Symbol] | ZASTÁVKA AUTOBUSU |
| [Symbol] | ŽELEZNIČNÁ STANICA/ZASTÁVKA |
| [Symbol] | OCHRANNÉ PÁSMO ŽELEZNICE 60M |
| [Symbol] | IZOCHRÓNA DOSTUPNOSTI |
| [Symbol] | ŽELEZNIČNÉ PRIECESTIE |
| [Symbol] | ŽELEZNICA |
| [Symbol] | ŽELEZNIČNÁ VLEČKA |
| [Symbol] | OCHRANNÉ PÁSMO CIEST |
| [Symbol] | CESTA I. TRIEDY 66 |
| [Symbol] | CESTA III. TRIEDY 2371 |
| [Symbol] | OBSLUŽNÁ KOMUNIKÁCIA |
| [Symbol] | POLNÉ A LESNÉ CESTY |
| [Symbol] | PARKOVISKO |

ATELIÉR URBANIZMU A ARCHITEKTÚRY URBION			
Kalinžiakova 17, 09405 Banská Bystrica Ing. arch. Ľudmila PRIEHODOVÁ, SKA č. reg. 0859AA			
Názov dokumentácie:			
PRIESKUMY A ROZBORY PRE ÚPN OBCE NEMECKÁ			
ROZBOR DOPRAVY			
Názov výkresu:			
Obstarávateľ:	OBEC NEMECKÁ		
Hlavný riešiteľ:	Urbanizmus:	ING. ARCH. ĽUDMILA PRIEHODOVÁ	Dátum:
Spolupráca:	Ochrana prírody:	ING. PETER SLÁDEK	10.2018
	Vod. hospodárstvo:	ING. NATAŠA PAULÍNYOVÁ	Číslo výkresu:
	Energetika:	ING. ŠTEFAN TROPP	1:5 000
	Grafické spracovanie:	ING. JÁN TOBIK	5