


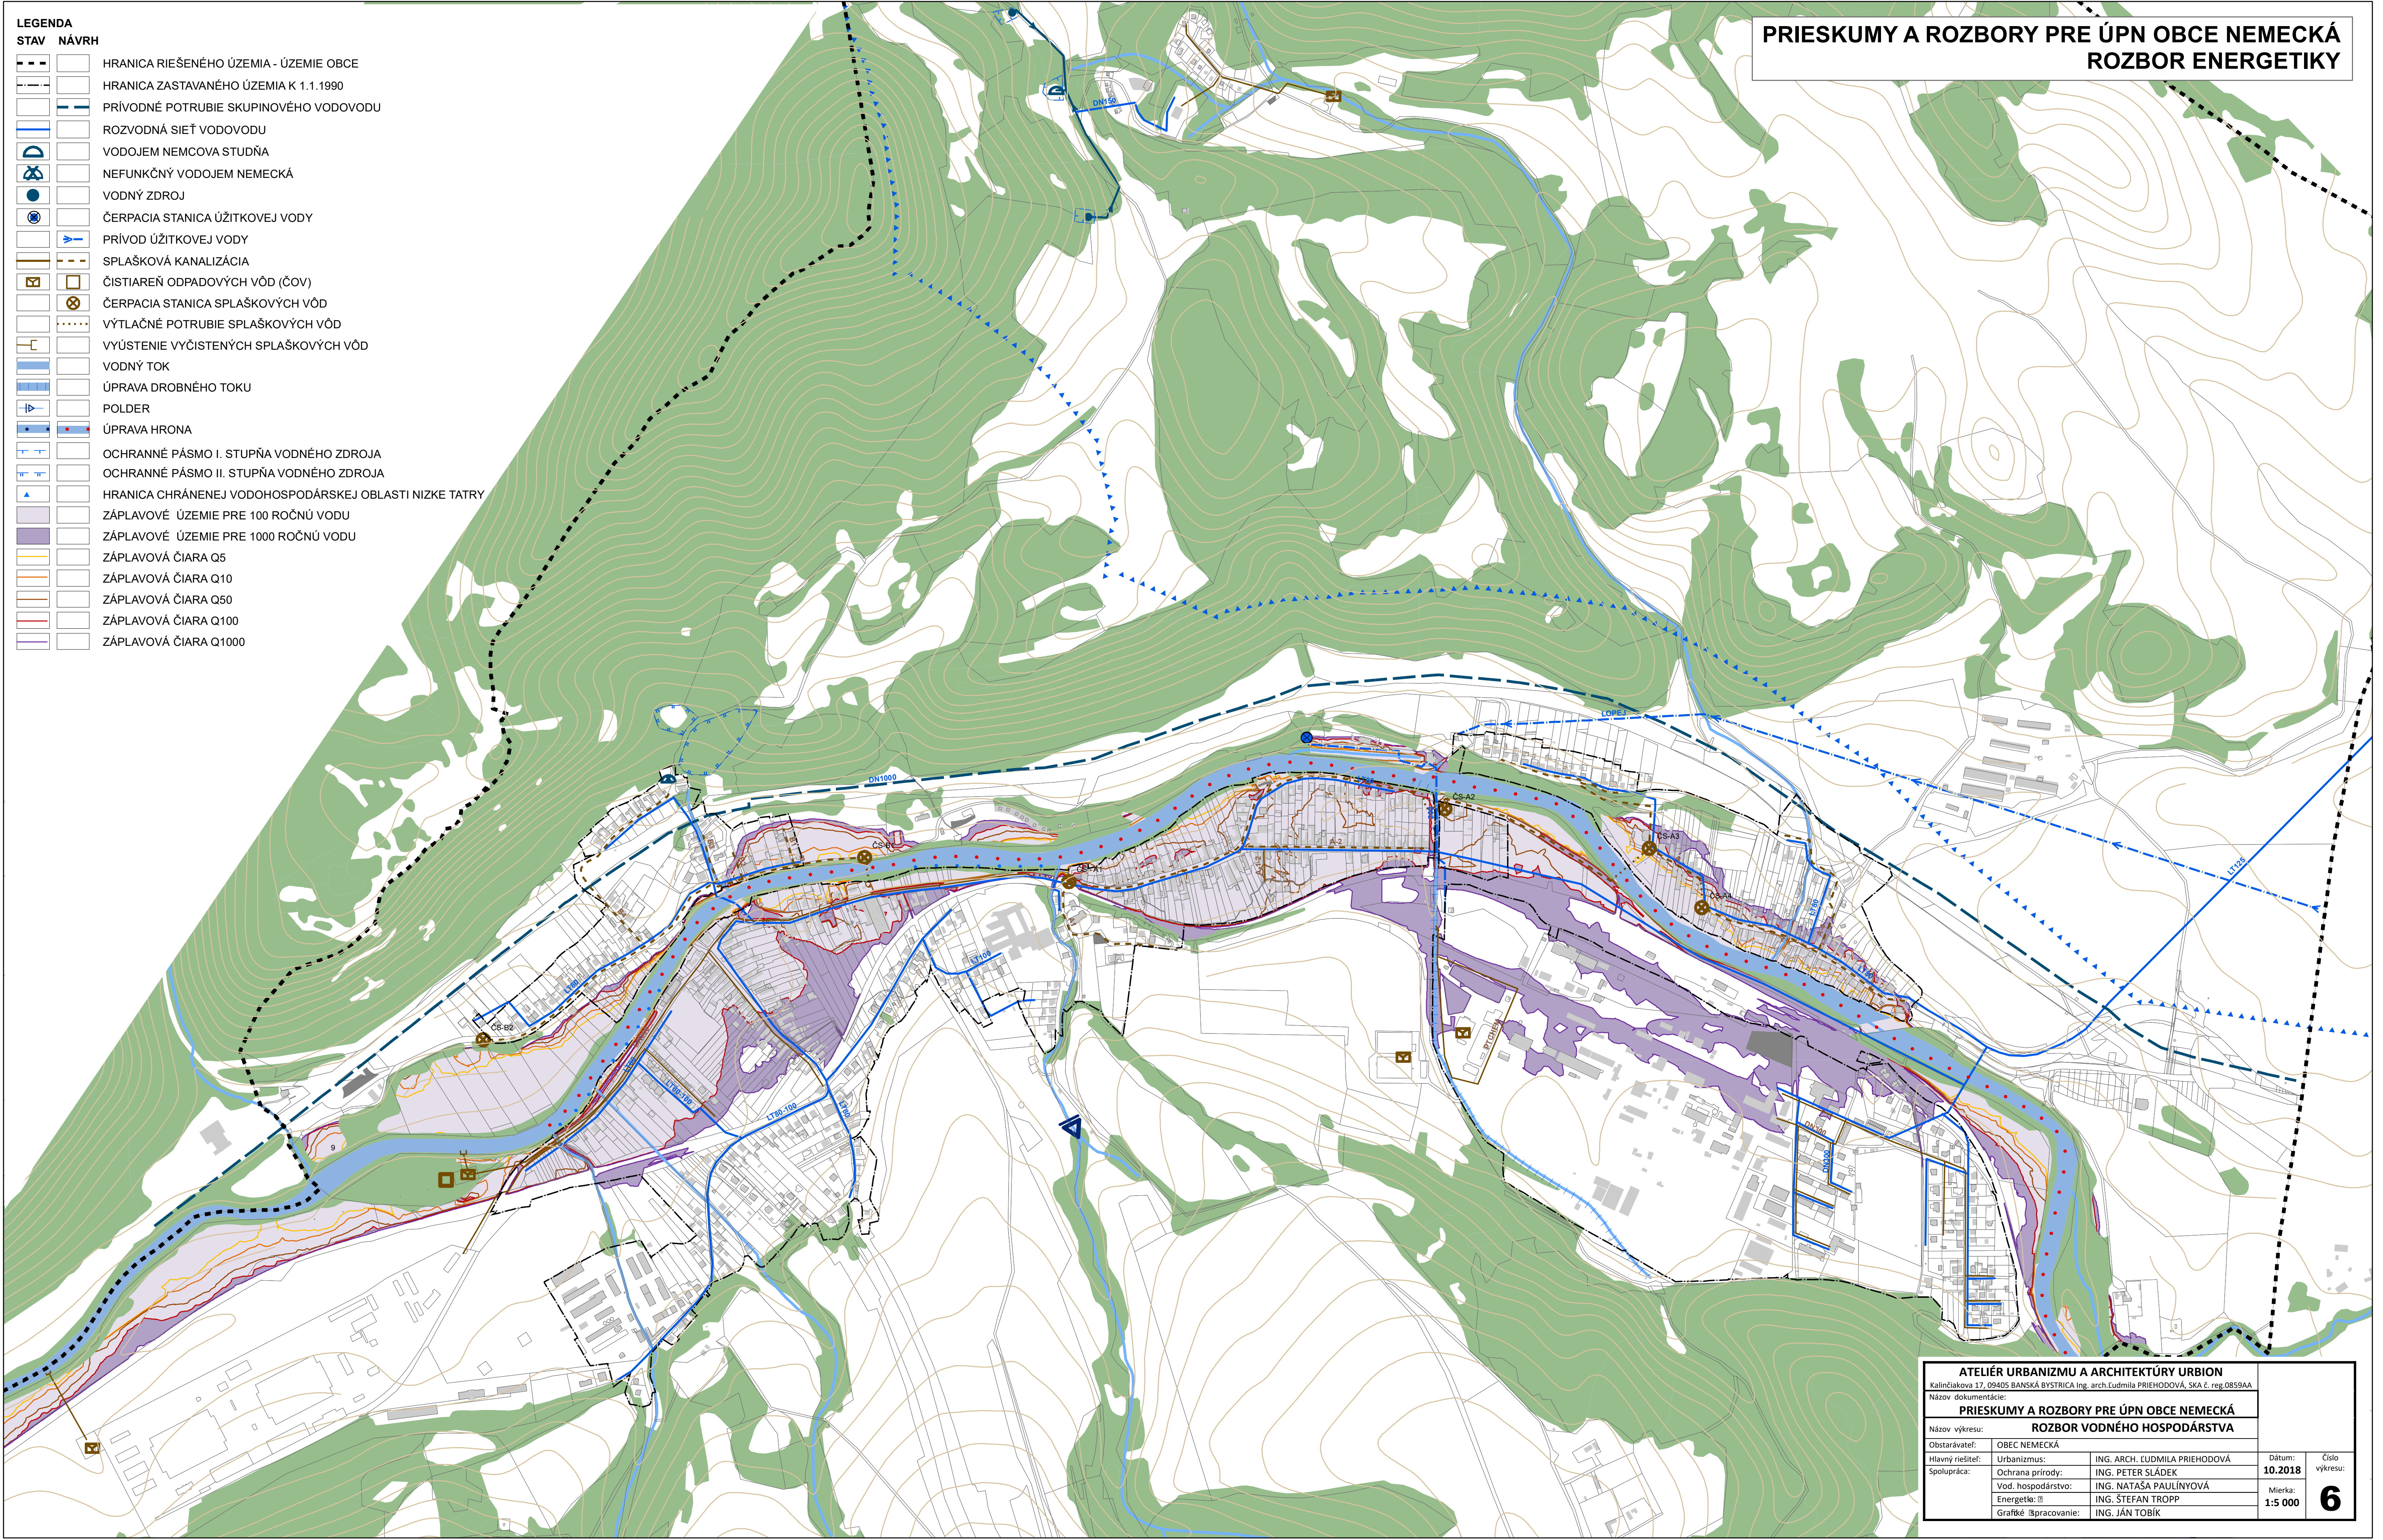

- LEGENDA
- STAV

NÁVRH
- HRANICA RIEŠENÉHO ÚZEMIA - ÚZEMIE OBCE

HRANICA ZASTAVANÉHO ÚZEMIA K 1.1.1990

PRÍVODNÉ POTRUBIE SKUPINOVÉHO VODOVODU

ROZVODNÁ SIEŤ VODOVODU

VODOJEM NEMCOVA STUDŇA

NEFUNKČNÝ VODOJEM NEMECKÁ

VODNÝ ZDROJ

ČERPACIA STANICA ÚŽITKOVEJ VODY

PRÍVOD ÚŽITKOVEJ VODY

SPLAŠKOVÁ KANALIZÁCIA

ČISTIAREŇ ODPADOVÝCH VÔD (ČOV)

ČERPACIA STANICA SPLAŠKOVÝCH VÔD

VÝTLAČNÉ POTRUBIE SPLAŠKOVÝCH VÔD

VYÚSTENIE VYČISTENÝCH SPLAŠKOVÝCH VÔD

VODNÝ TOK

ÚPRAVA DROBNÉHO TOKU

POLDER

ÚPRAVA HRONA

OCHRANNÉ PÁSMO I. STUPŇA VODNÉHO ZDROJA

OCHRANNÉ PÁSMO II. STUPŇA VODNÉHO ZDROJA

HRANICA CHRÁNENEJ VODOHOSPODÁRSKEJ OBLASTI NIZKE TATRY

ZÁPLAVOVÉ ÚZEMIE PRE 100 ROČNÚ VODU

ZÁPLAVOVÉ ÚZEMIE PRE 1000 ROČNÚ VODU

ZÁPLAVOVÁ ČIARA Q5

ZÁPLAVOVÁ ČIARA Q10

ZÁPLAVOVÁ ČIARA Q50

ZÁPLAVOVÁ ČIARA Q100

ZÁPLAVOVÁ ČIARA Q1000

PRIESKUMY A ROZBORY PRE ÚPN OBCE NEMECKÁ

ROZBOR ENERGETIKY

ATELIÉR URBANIZMU A ARCHITEKTÚRY URBION			
Kalinčáková 17, 09405 BANSKÁ BYSTRICA Ing. arch. Ľudmila PRIEHODOVÁ, SKA ě. reg.0859AA			
Názov dokumentácie:			
PRIESKUMY A ROZBORY PRE ÚPN OBCE NEMECKÁ			
Názov výkresu:			
ROZBOR VODNÉHO HOSPODÁRSTVA			
Obstarávateľ:	OBEC NEMECKÁ		
Hlavný riešiteľ:	Urbanizmus:	ING. ARCH. ĽUDMILA PRIEHODOVÁ	Dátum:
Spolupráca:	Ochrana prírody:	ING. PETER SLÁDEK	10.2018
	Vod. hospodárstvo:	ING. NATAŠA PAULÍNYOVÁ	Mierka:
	Energetika:	ING. ŠTEFAN TROPP	1:5 000
	Grafické spracovanie:	ING. JÁN TOBIK	Číslo výkresu:
			6